



**S-1 - CANO 48mm**  
PLANTA BAIXA

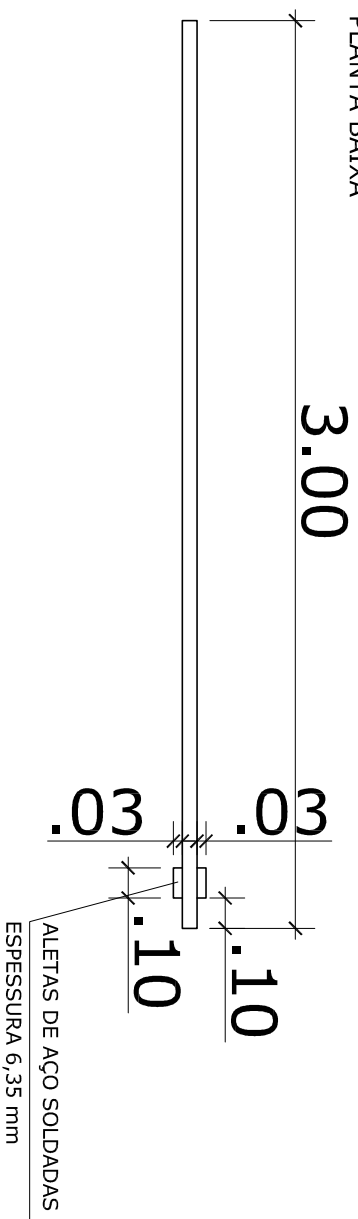

VISTA LATERAL

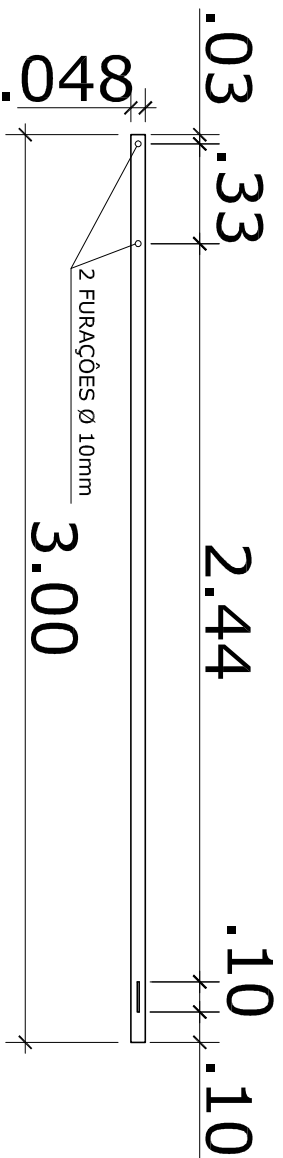

OBS: MEDIDAS EM METROS



SUPORTE PARA PLACAS S-1

PLANTA BAIXA E VISTA

DESENHO  
NOME: THAIS MACHADO

ESCALA  
1/25

DATA  
06/08/2014