



S7 - CANO 76,2mm
PLANTA BAIXA

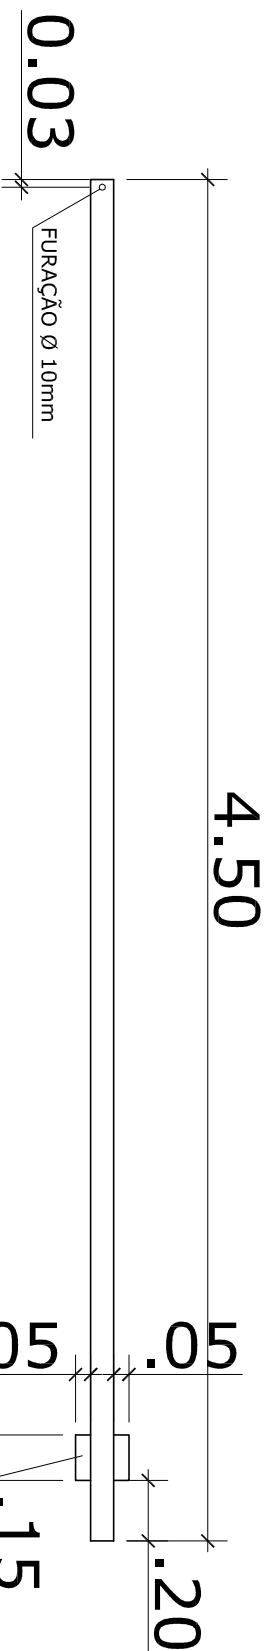

ALETAS DE AÇO SOLDADAS
ESPESSURA 6,35 mm

VISTA LATERAL

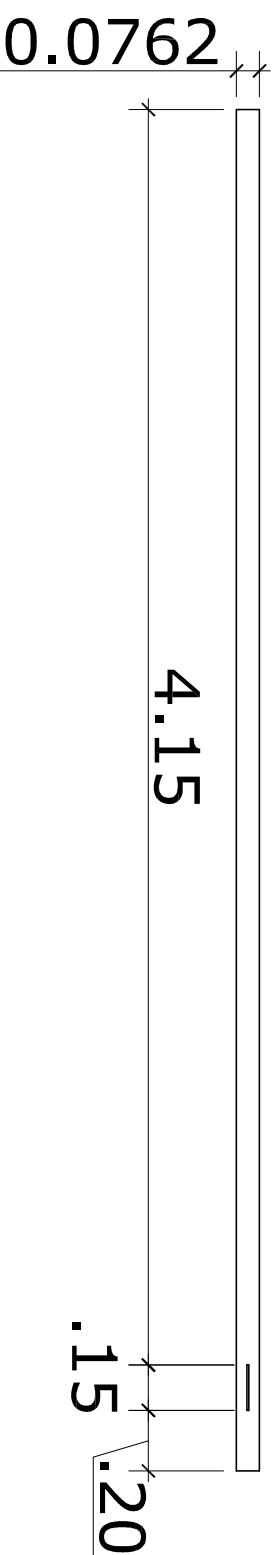

OBS: MEDIDAS EM METROS



SUORTE PARA PLACAS S7

PLANTA BAIXA E VISTA

DESENHO
NOME: THAIS MACHADO

ESCALA
1/25

DATA
06/08/2014