



RUA JOÃO NEVES DA FONTOURA

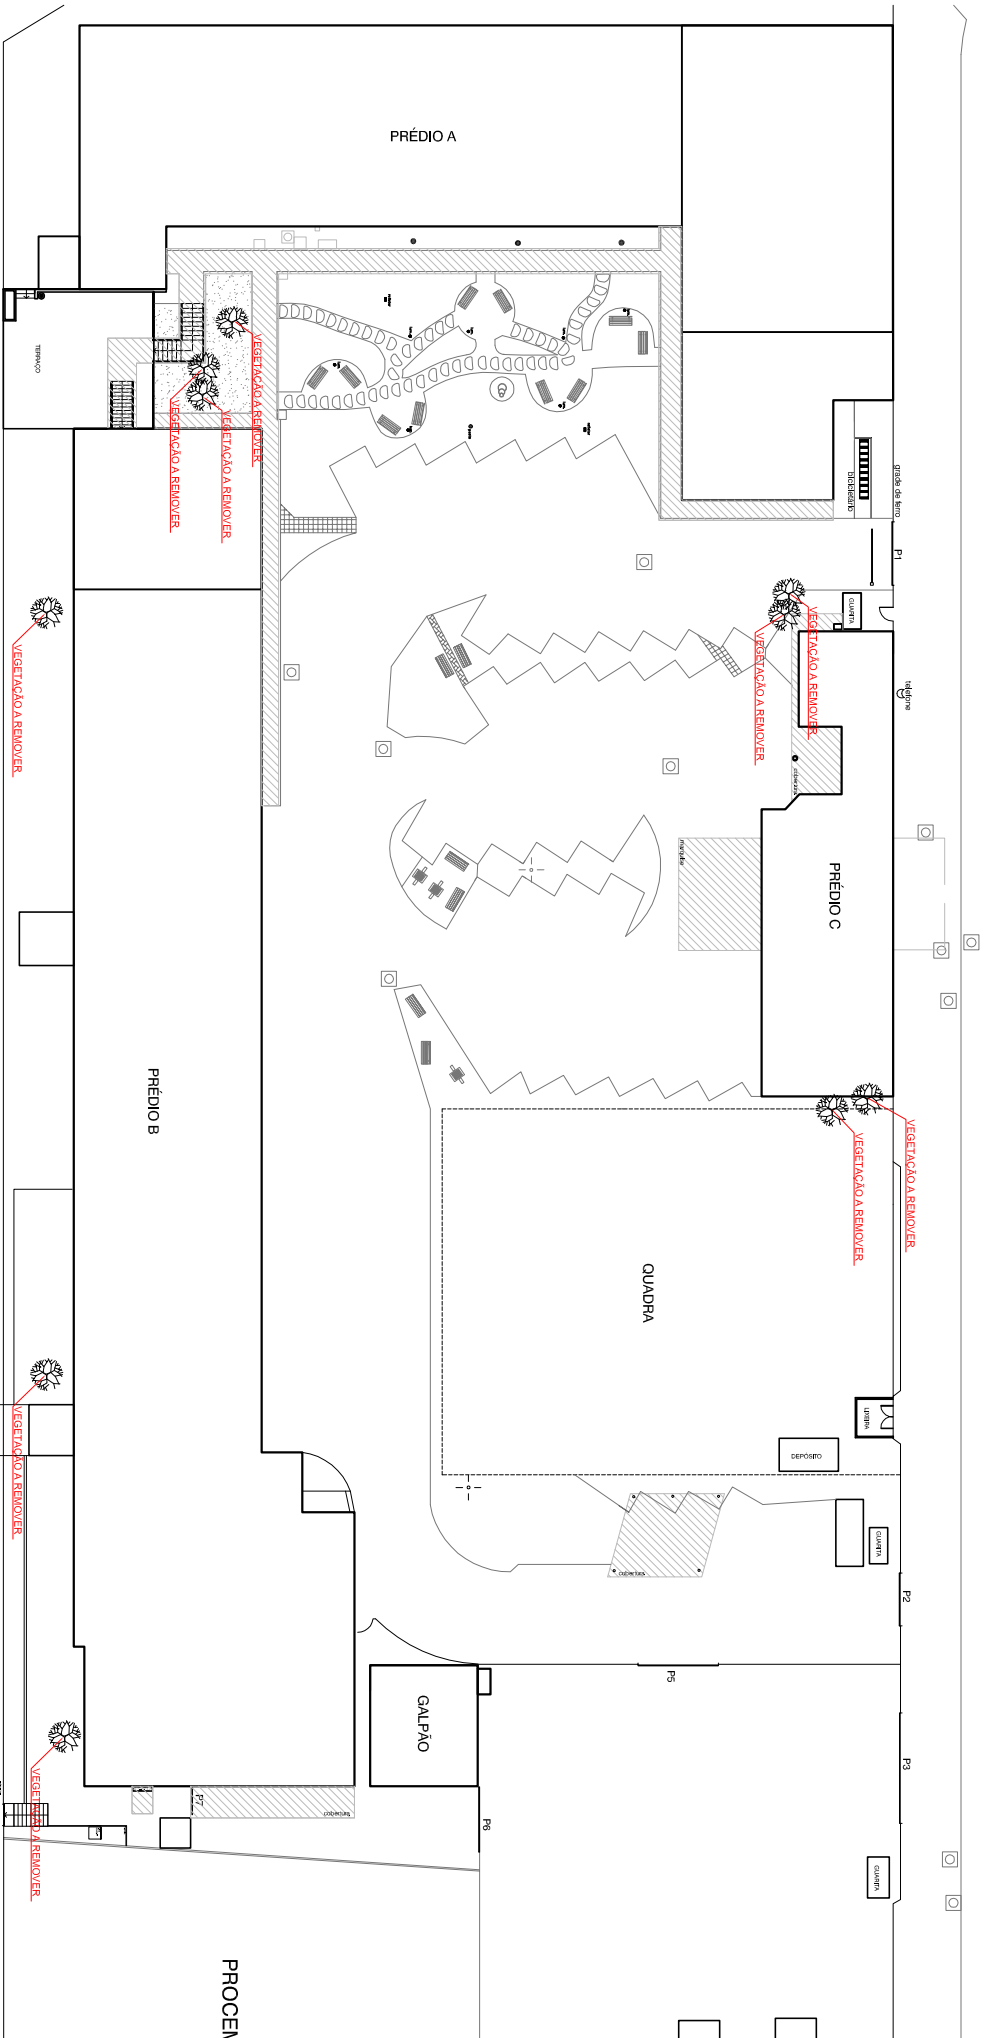

	SEDE JOÃO NEVES DA FONTOURA	PLANTA BAIXA	DESENHO NOME: Rumi	ESCALA 1/500	DATA 29/04/2014
---	-----------------------------	--------------	-----------------------	-----------------	--------------------