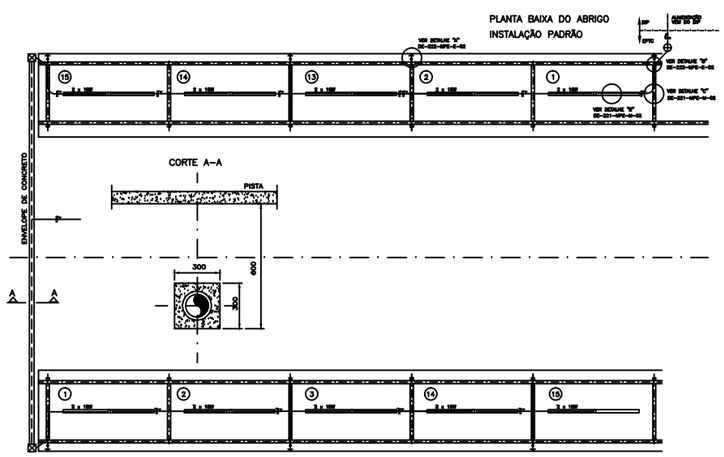

LEGENDA

2x18w	LUMINÁRIA C/ LÂMPADAS LED 2x18W
	CAIXA DE ALVENARIA COM TAMPA DE CONCRETO 600x600x600mm
	ELETRODUTO FERRO GALVANIZADO BITOLA # 1/2" E FIOS FASE,NEUTRO E TERRA
	HASTE DE ATERRAMENTO COPPERWELD # 20x2400mm

NOTAS

1– ELETRODUTO NÃO CITADO SERÁ FERRO GALVANIZADO # 1/2"
2–FIAÇÃO NÃO DIMENSIONADA SERÁ DE # 1,0mm2

REV	MEMORANDO	RESPOR	DATA

PROJETADO		28.03.2000	ESCALA 1:100
DESENHADO		28.03.2000	DESENHO
VISTO			DE–223–MPE–E–001
APROVADO			

REV. 0

PROJETO DE ELETRICIDADE
ILUMINAÇÃO GERAL

CONTRATO Nº

CNF REEP_