


001

Rubem Berta Porto Seco Alvorada	Teatro do Sesi FIERGS Sambódromo
Use a pista lateral a 200m	

COLOCAR PLACA INDICATIVA
 (Rubem Berta/Porto Seco/Alvorada/
 Teatro do Sesi/FIERGS/Sambódromo/
 Use a pista lateral a 200m)
 COM SEMI PÓRTICO

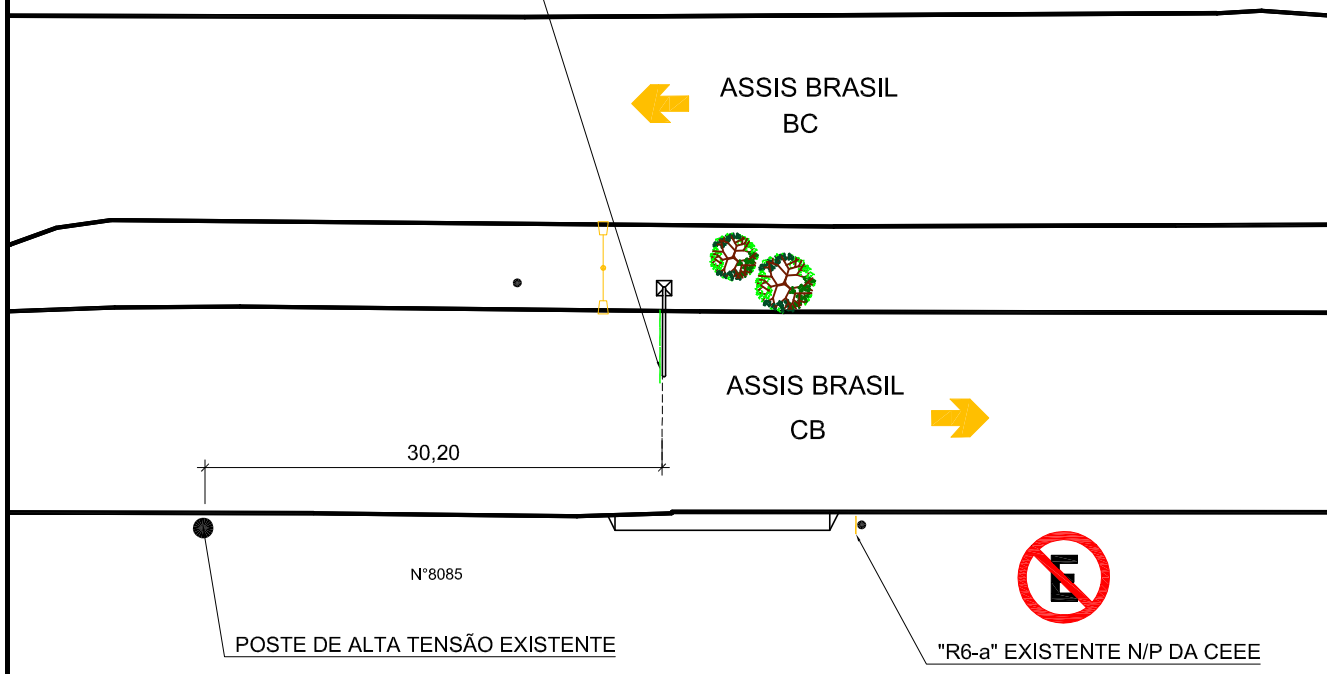

IR: 0

Fl.	Processo nº
-----	-------------

Revisão	Alterações / Histórico	Data	Desenho	Responsável



PMPA - Prefeitura Municipal de Porto Alegre
EPTC - Empresa Pública de Transporte e Circulação



Diretoria de Trânsito e Circulação
GPTC - Gerência de Planejamento de Trânsito e Circulação
EPV - Equipe de Projetos Viários

Projeto	SINALIZAÇÃO INDICATIVA Avenida Assis Brasil-Locação	Prancha Nº	2.1
---------	--	------------	-----

Resp. Arq. Carla Medeiros	Projeto EPV	Data 11/05/2012	Escala 1:500	Desenho Carla Medeiros	Arquivo Nº 0133.002.11.1
------------------------------	----------------	--------------------	-----------------	---------------------------	-----------------------------