



028

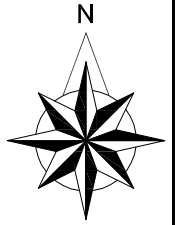

RETIRAR PLACA INDICATIVA EXISTENTE  
(Gravatá/Osório/Litoral)  
C/P S7  
E COLOCAR PLACA INDICATIVA  
(Gravatá/Osório/Litoral)  
C/P S7

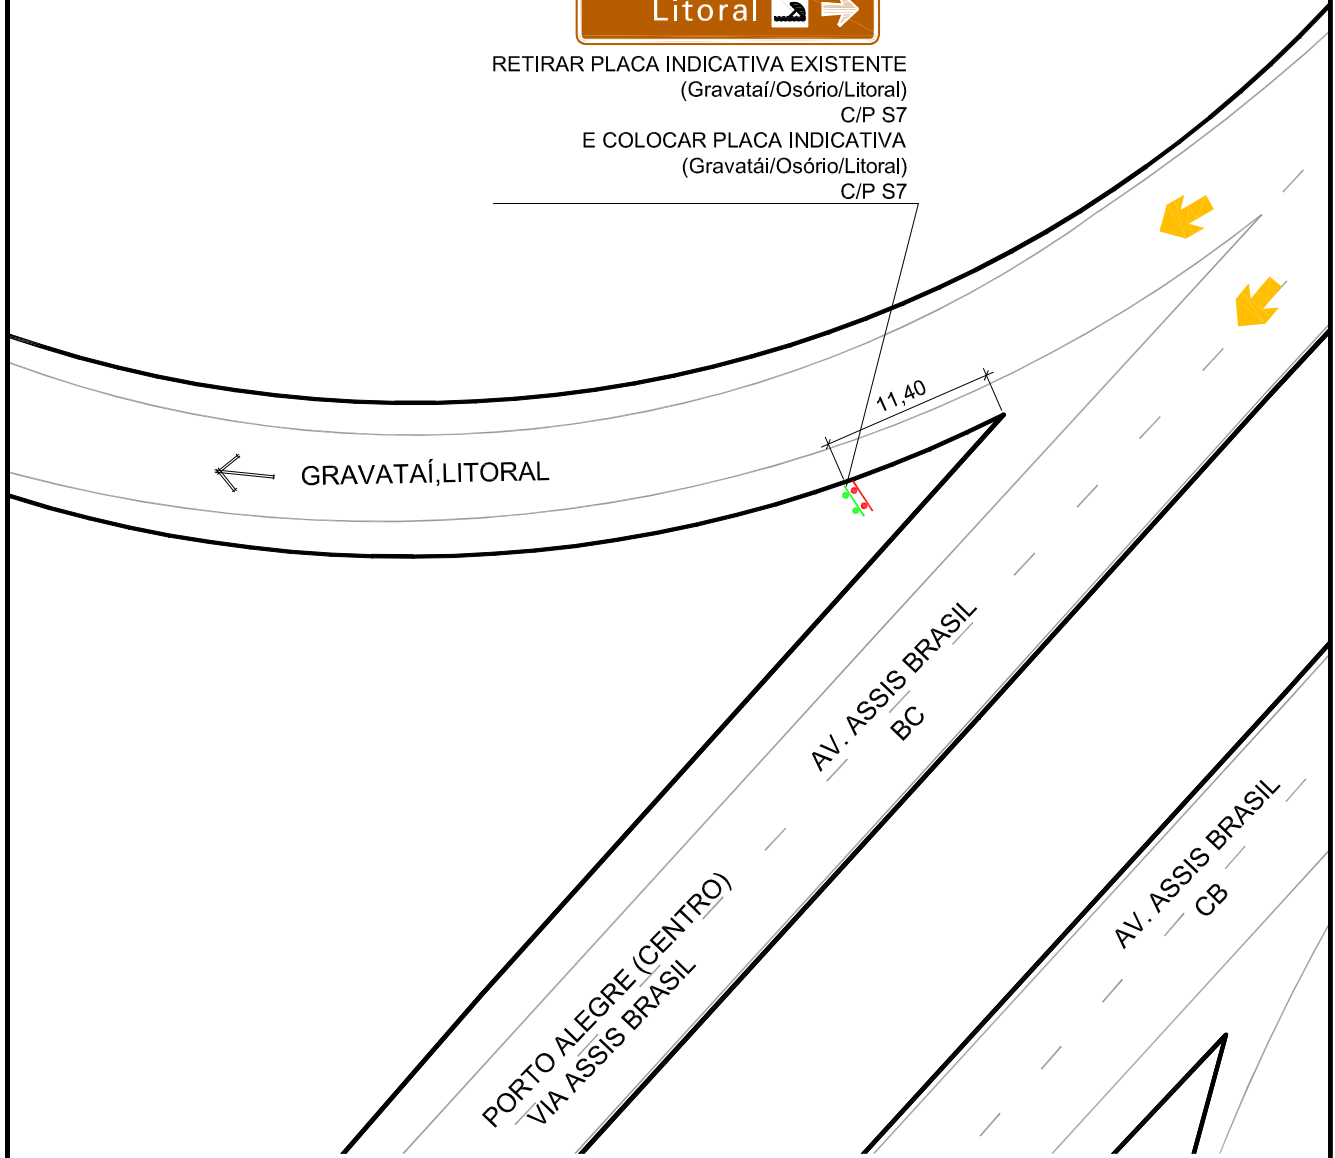

IR: 0 Fl. Processo nº

Revisão	Alterações / Histórico	Data	Desenho	Responsável
01	Alterações de placas 12,28 e 29.			



**PMPA - Prefeitura Municipal de Porto Alegre**  
**EPTC - Empresa Pública de Transporte e Circulação**



**Diretoria de Trânsito e Circulação**  
**GPTC - Gerência de Planejamento de Trânsito e Circulação**  
**EPV - Equipe de Projetos Viários**

Projeto	<b>SINALIZAÇÃO INDICATIVA</b> Avenida Assis Brasil-Locação	Prancha Nº	<b>2.10</b>
---------	---	------------	-------------

Resp. Arq. Carla Medeiros	Projeto EPV	Data 11/05/2012	Escala 1:500	Desenho Carla Medeiros	Arquivo Nº 0133.002.11.1
------------------------------	----------------	--------------------	-----------------	---------------------------	-----------------------------