



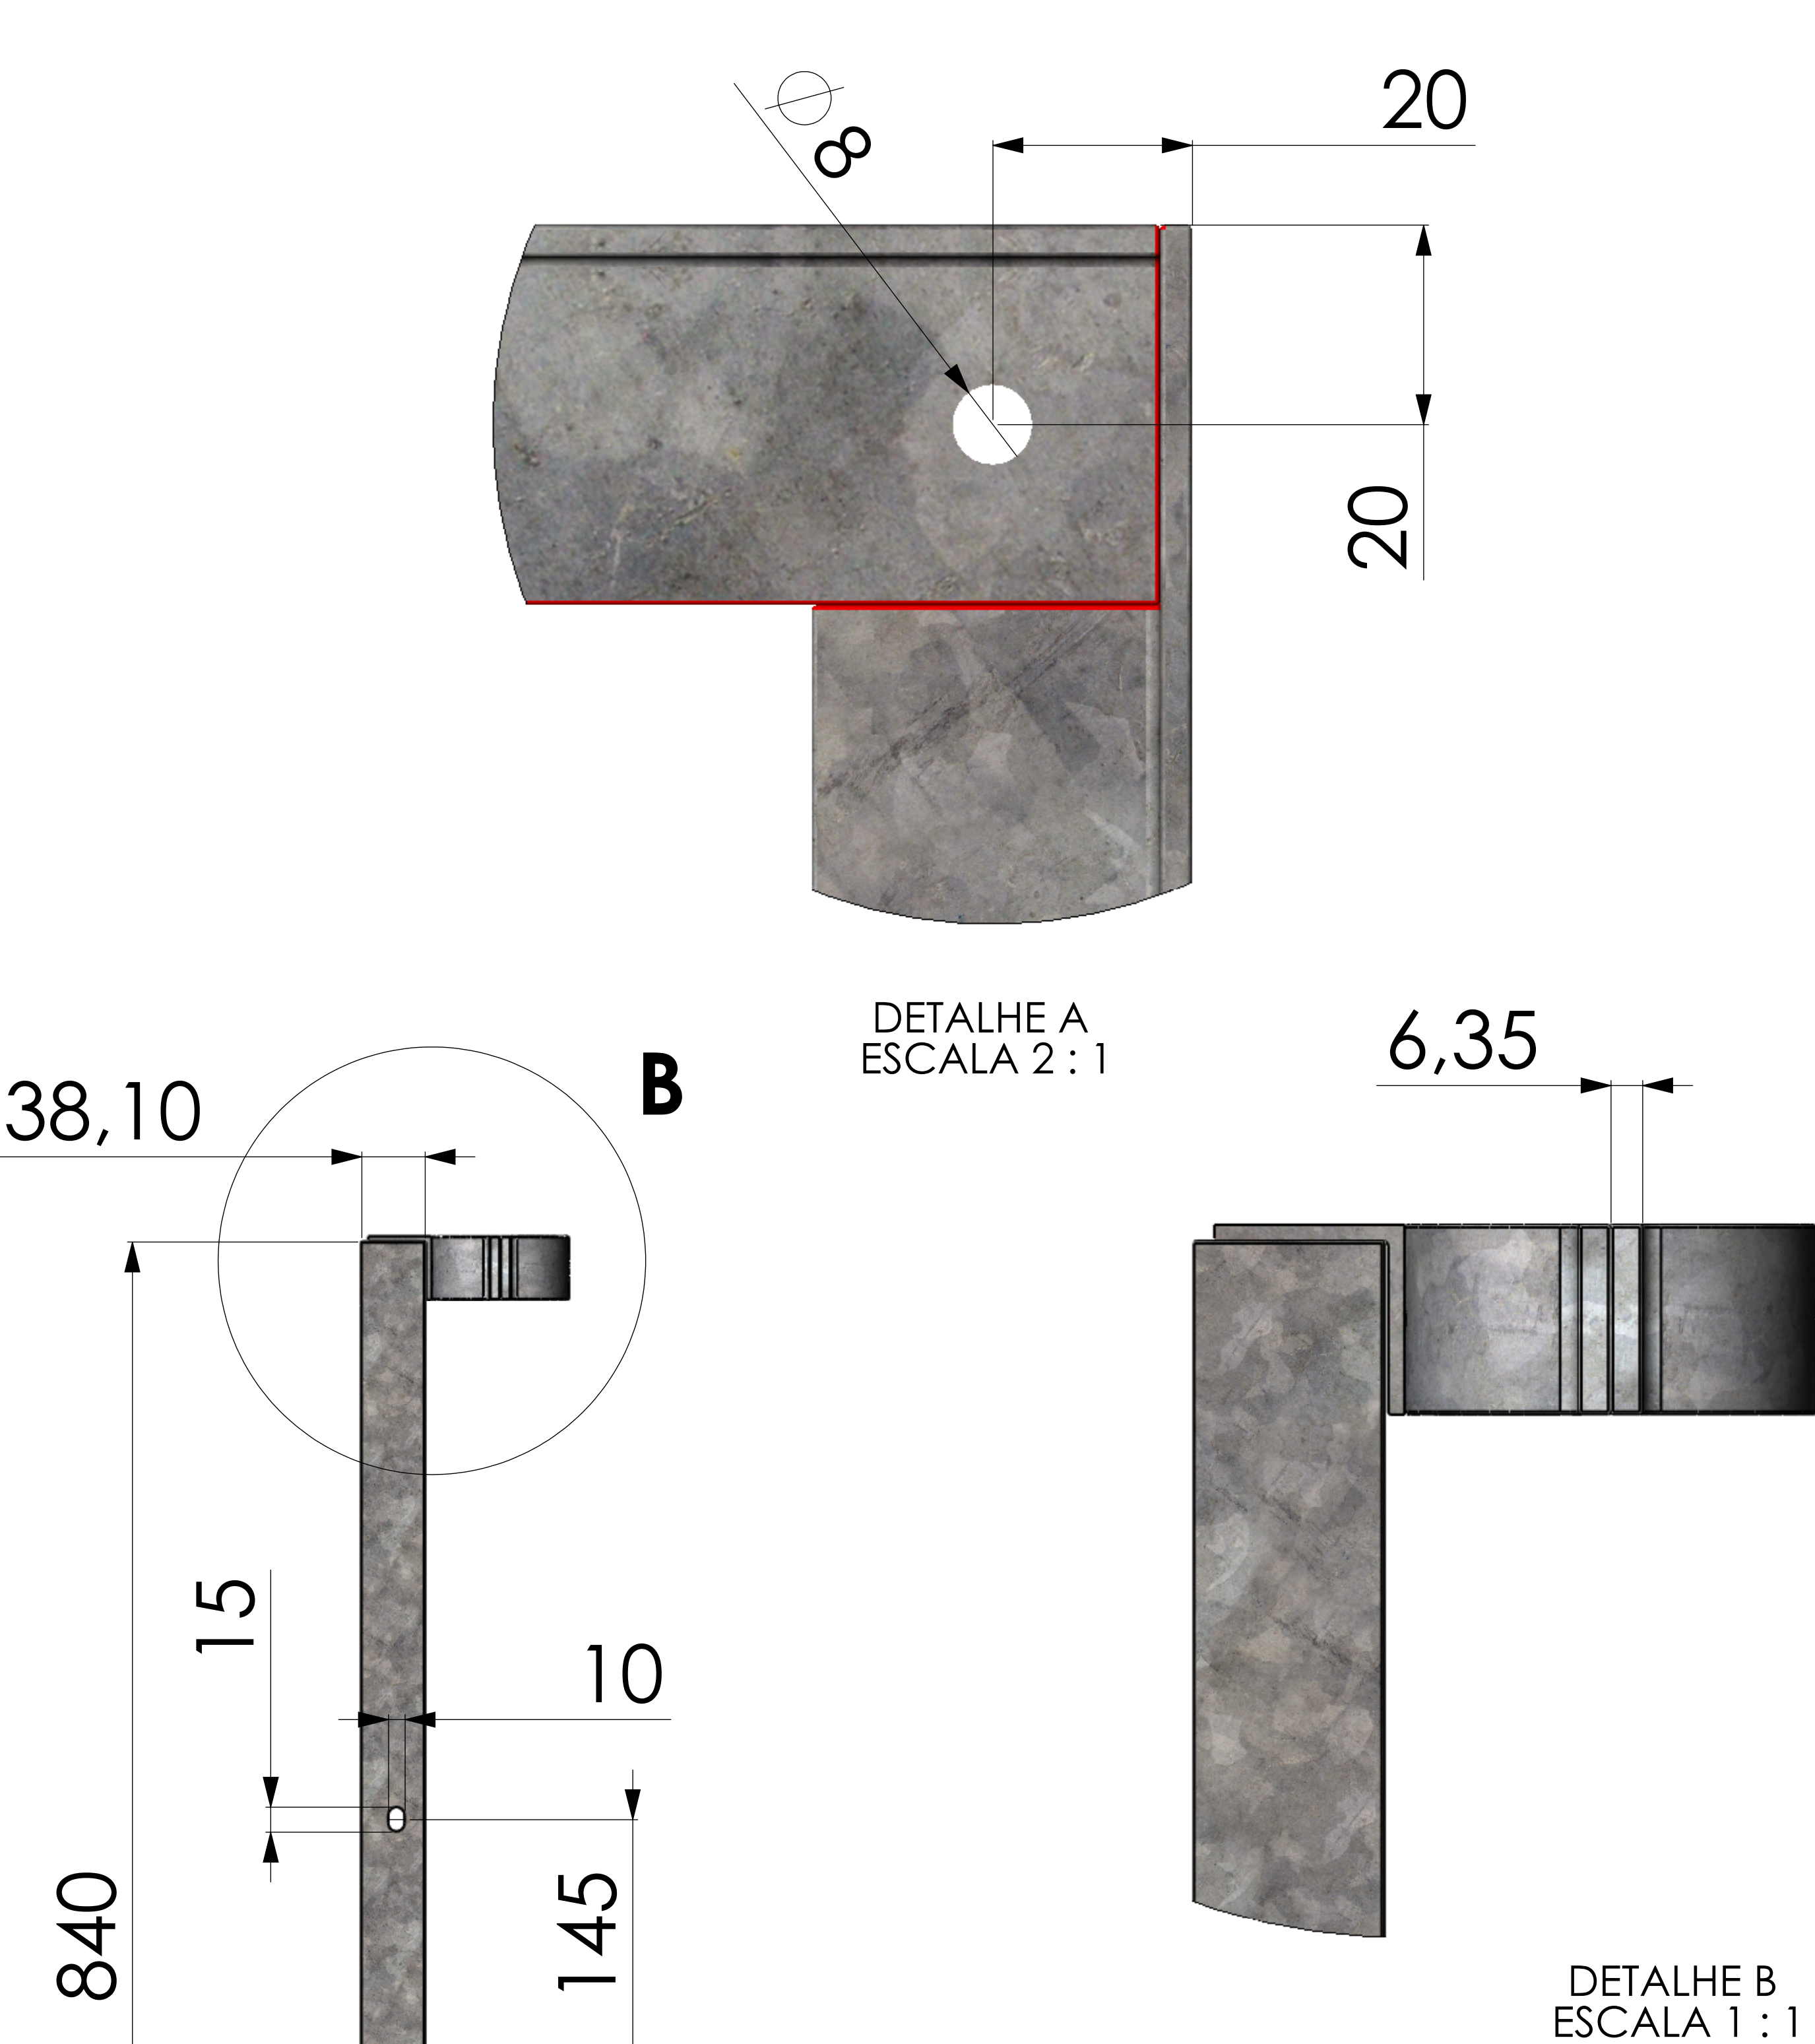

PREFEITURA MUNICIPAL DE PORTO ALEGRE  
SECRETARIA MUNICIPAL DE MOBILIDADE URBANA  
EMPRESA PÚBLICA DE TRANSPORTE E CIRCULAÇÃO  
GERÊNCIA DE MOBILIÁRIO E SINALIZAÇÃO VIÁRIA

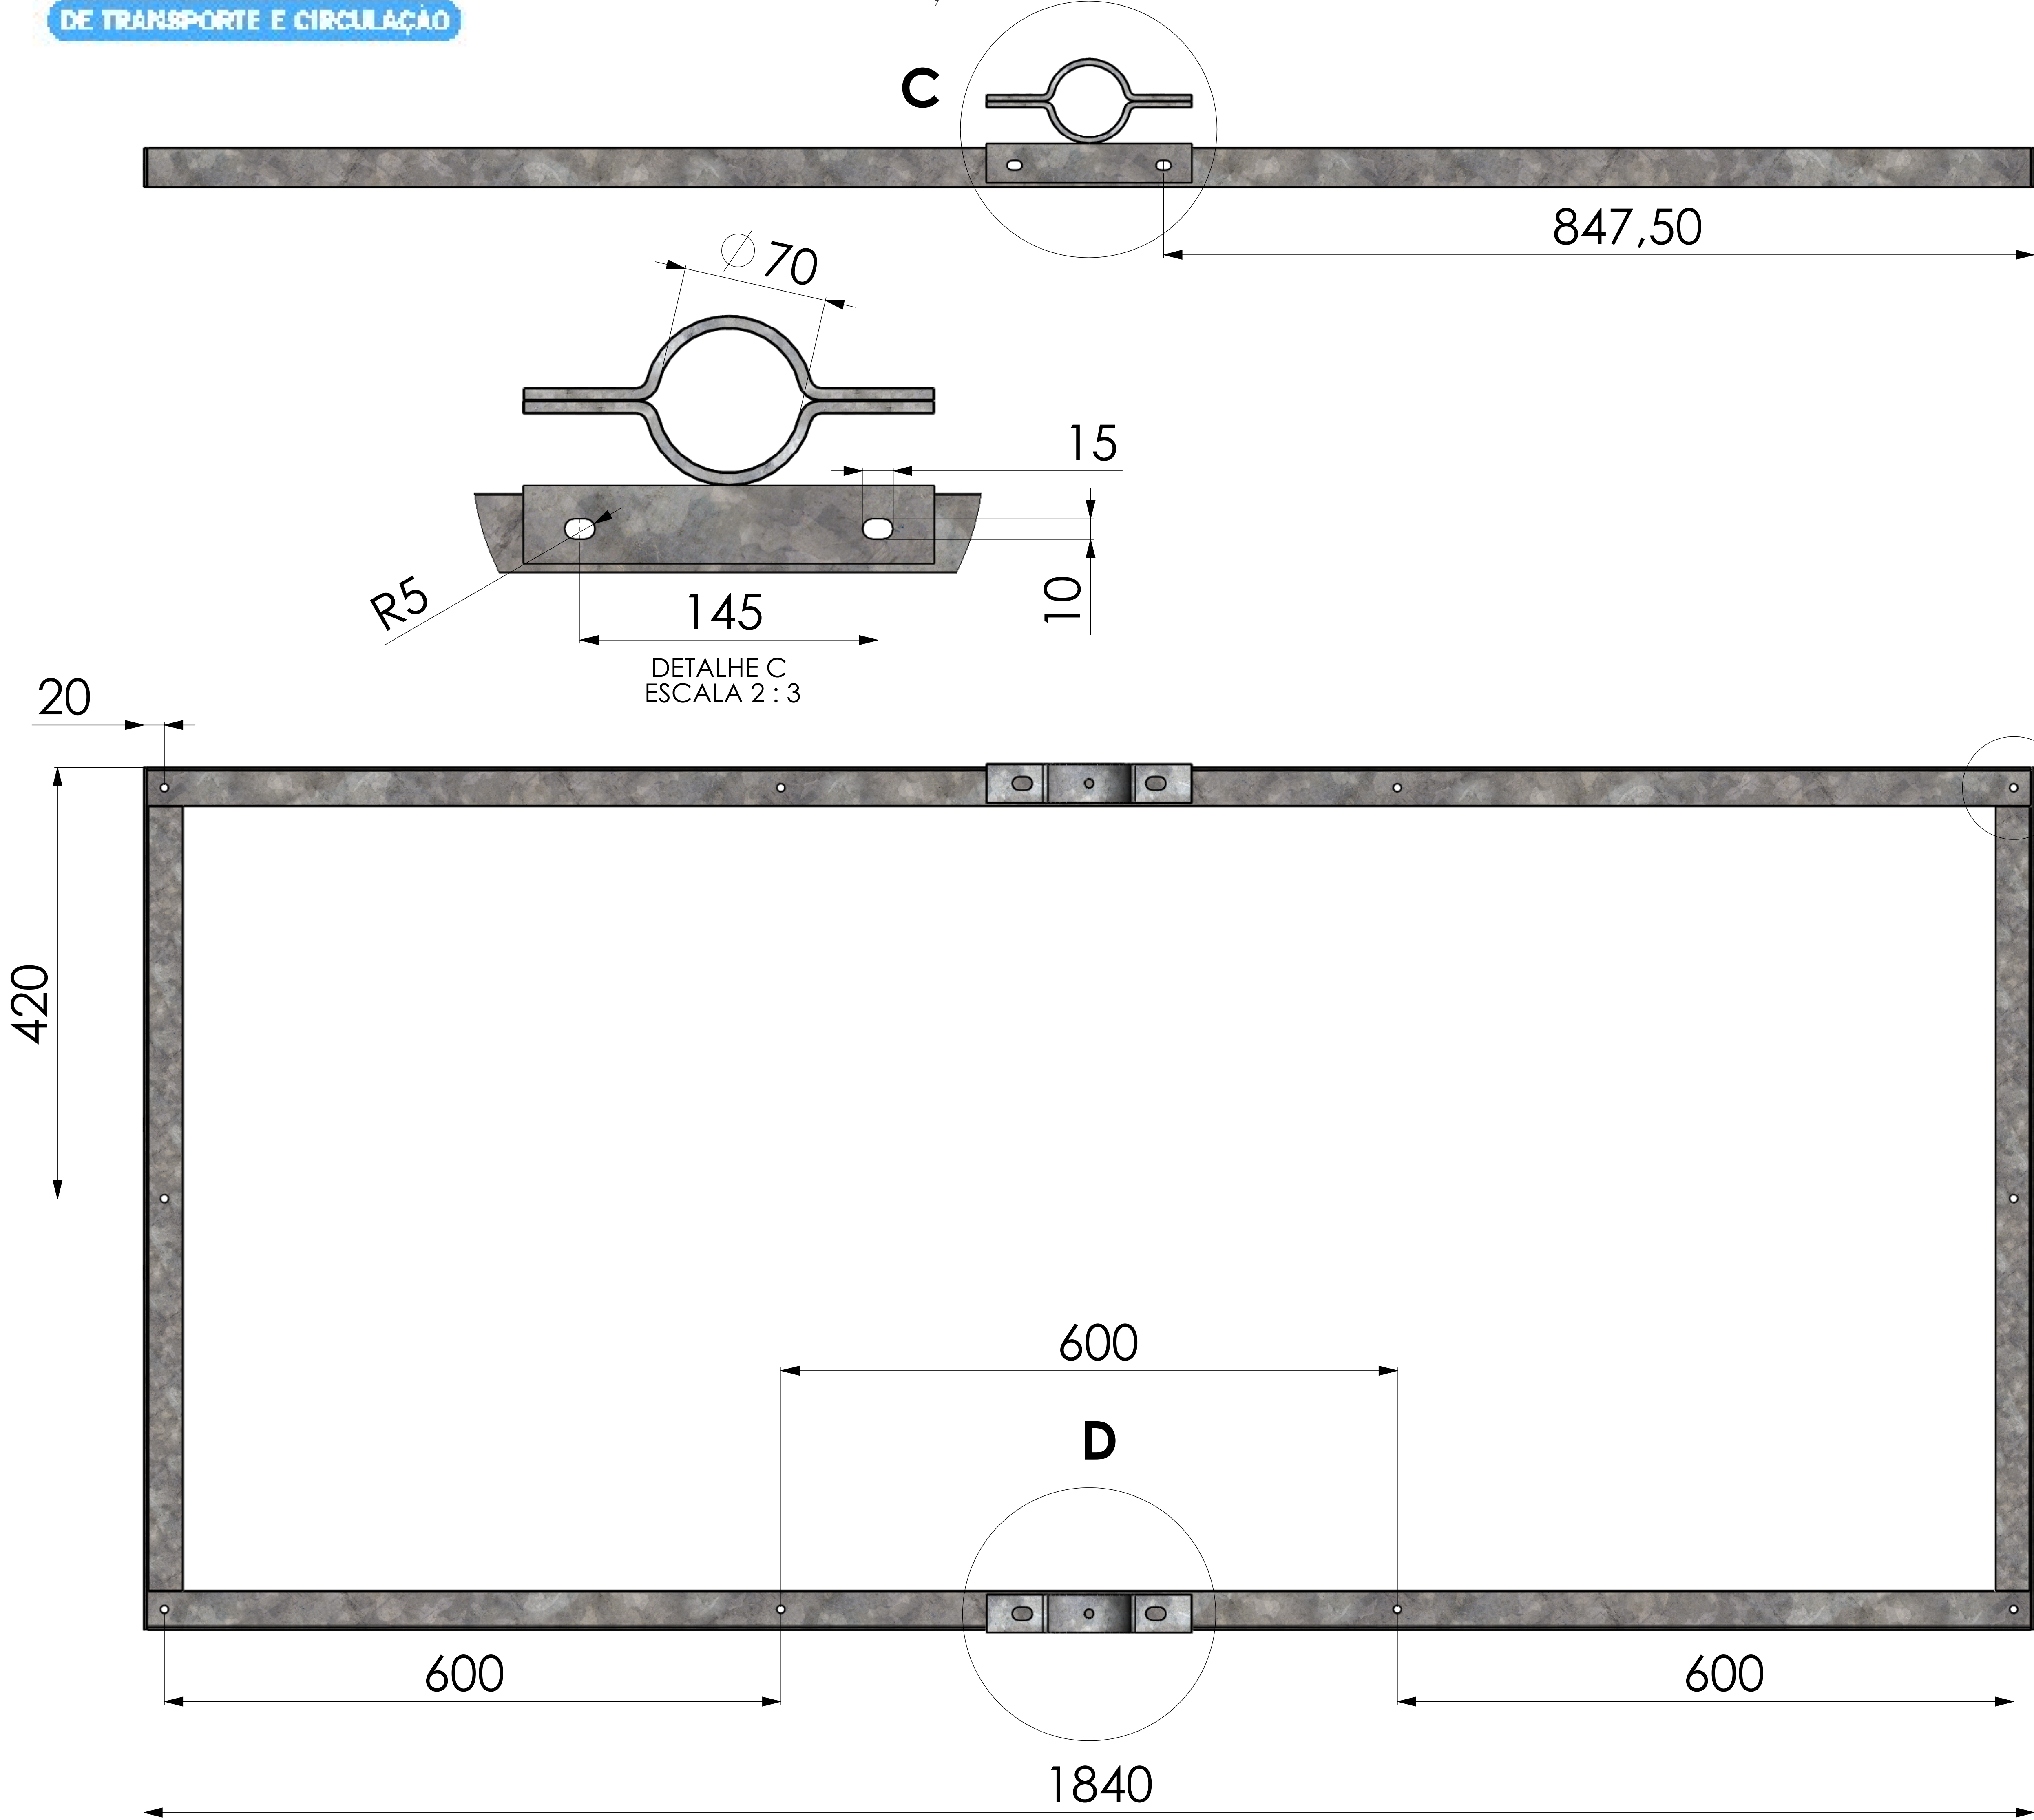

NOTA: O quadro e seus componentes devem ser fornecidos com tratamento superficial de galvanização a fogo.

PEÇAS QUE ACOMPANHAM O CONJUNTO	
DESCRIÇÃO	QUANTIDADE
Conj. galvanizado de parafusos cabeça sextavada externa, porcas e arruelas 1/2" x 1 1/2".	04 (quatro)
Conj. galvanizado de parafusos cabeça sextavada externa, porcas e arruelas 3/8" x 1".	04 (quatro)
Conj. galvanizado de parafusos cabeça sextavada externa, porcas e arruelas 5/16" x 1".	01 (dois)
Conj. galvanizado de parafusos cabeça francesa, porcas e arruelas 1/4" x 3/4" galvanizados.	10 (oito)
Cantoneira 1 1/2" x 1/8" para confecção do quadro	≈ 5,40 metros
QUADRO PARA FIXAÇÃO DE PLACA 2x1	